
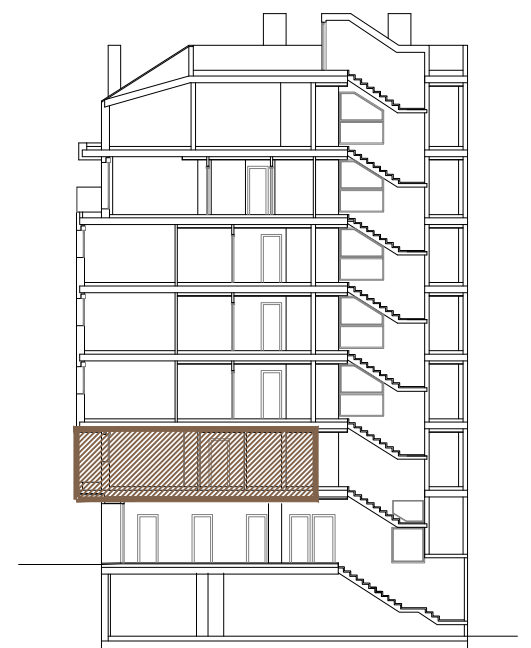
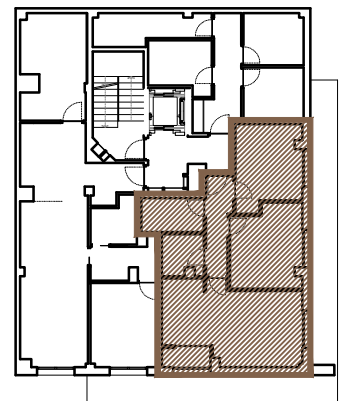


# Vivienda A 2 Dormitorios

## Planta 1ª

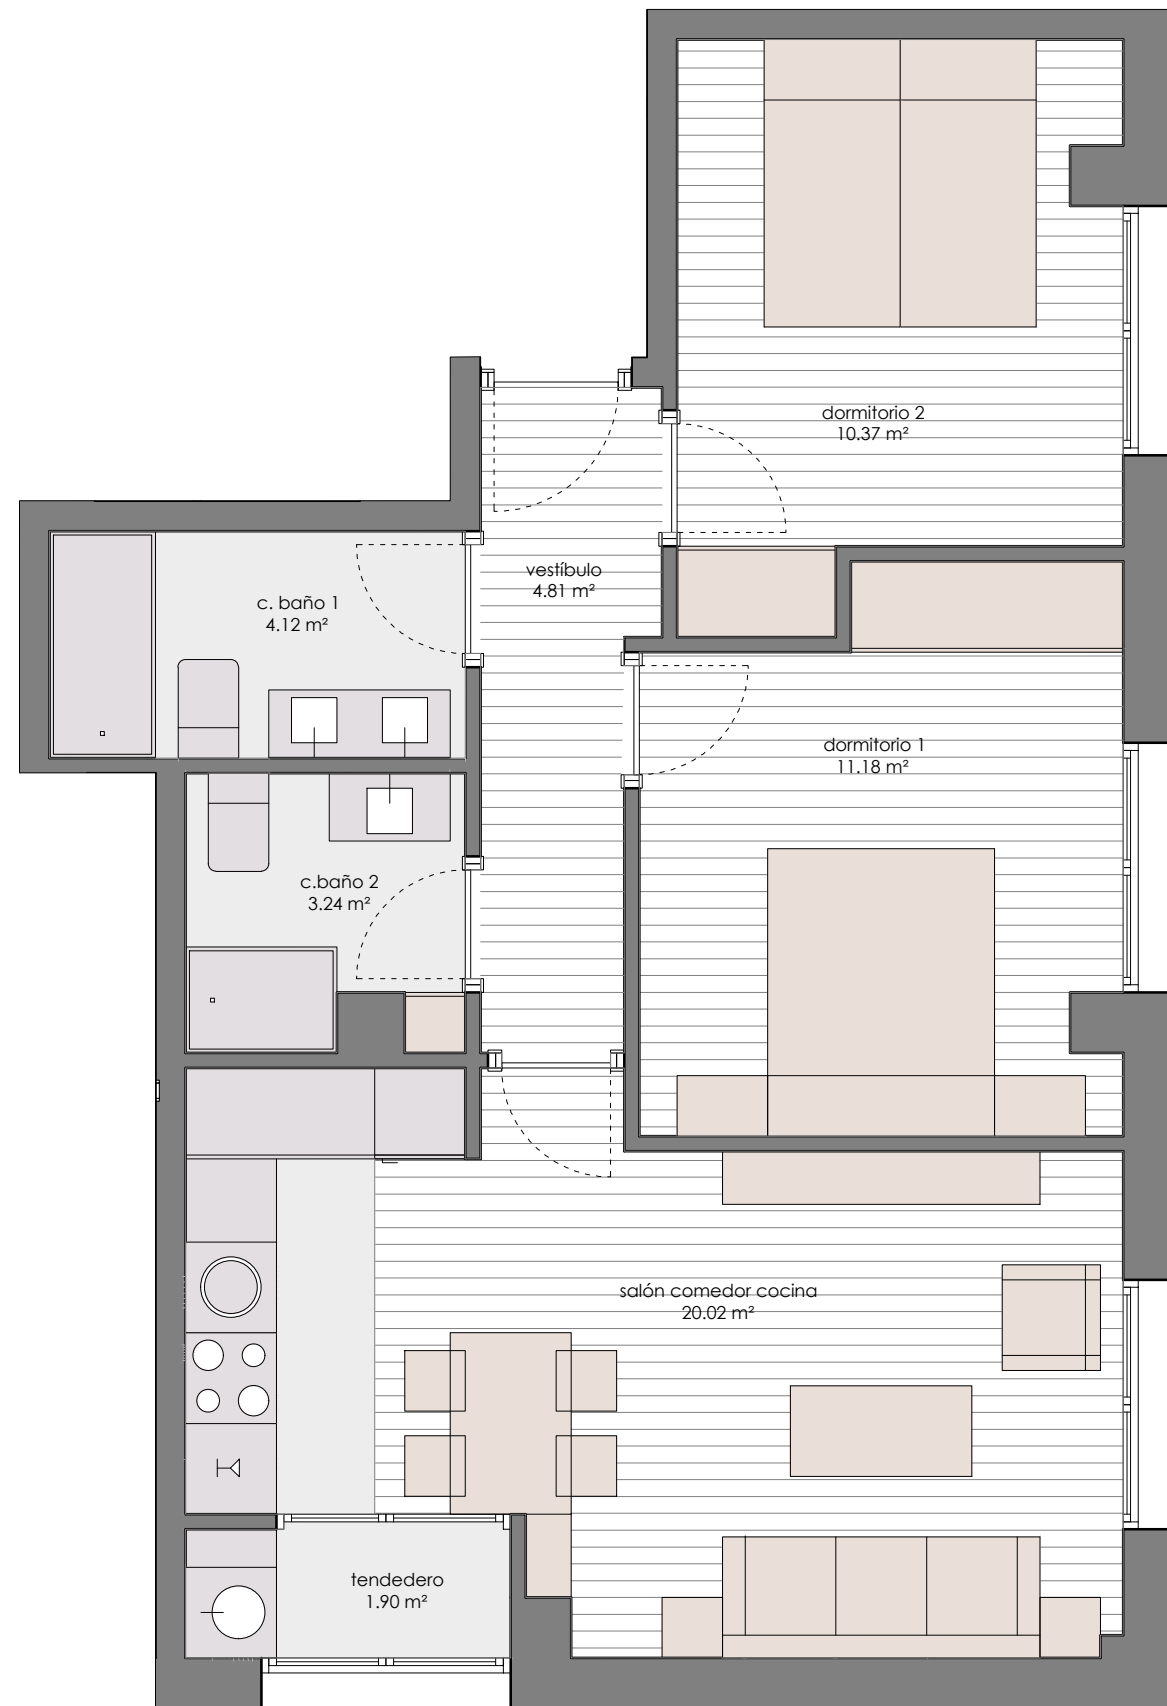

**GVARQ.com**

estudio de arquitectura y urbanismo  
C/ Vitoria 17, 9º (Ofc. 902) 09004 BURGOS

10 Viviendas, local, garajes y trasteros en calle Villadiego, esquina con calle Oxford (Burgos)

NOTA: Este documento no tiene carácter contractual. Los elementos reflejados podrán sufrir variaciones por necesidades técnicas durante la ejecución de la obra

SUPERFICIE CONSTRUIDA: **66,30 m<sup>2</sup>**  
SUPERFICIE ÚTIL: **55,64 m<sup>2</sup>**