
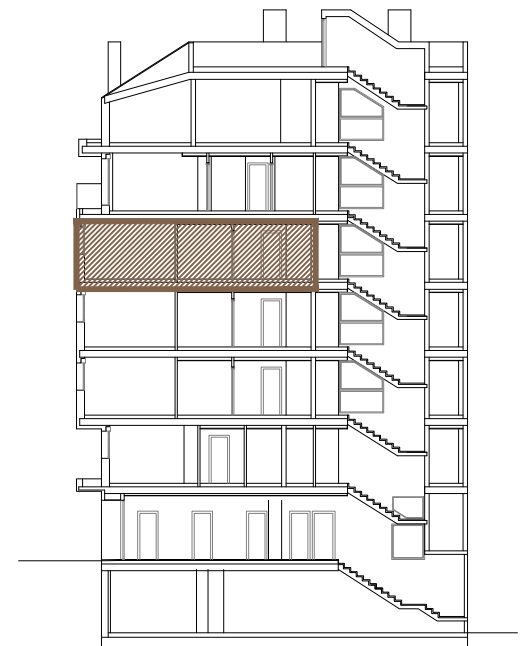
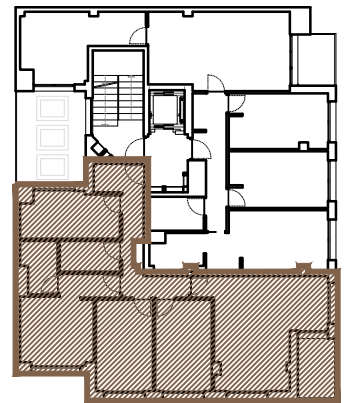


Vivienda B 3 Dormitorios

Planta 4ª

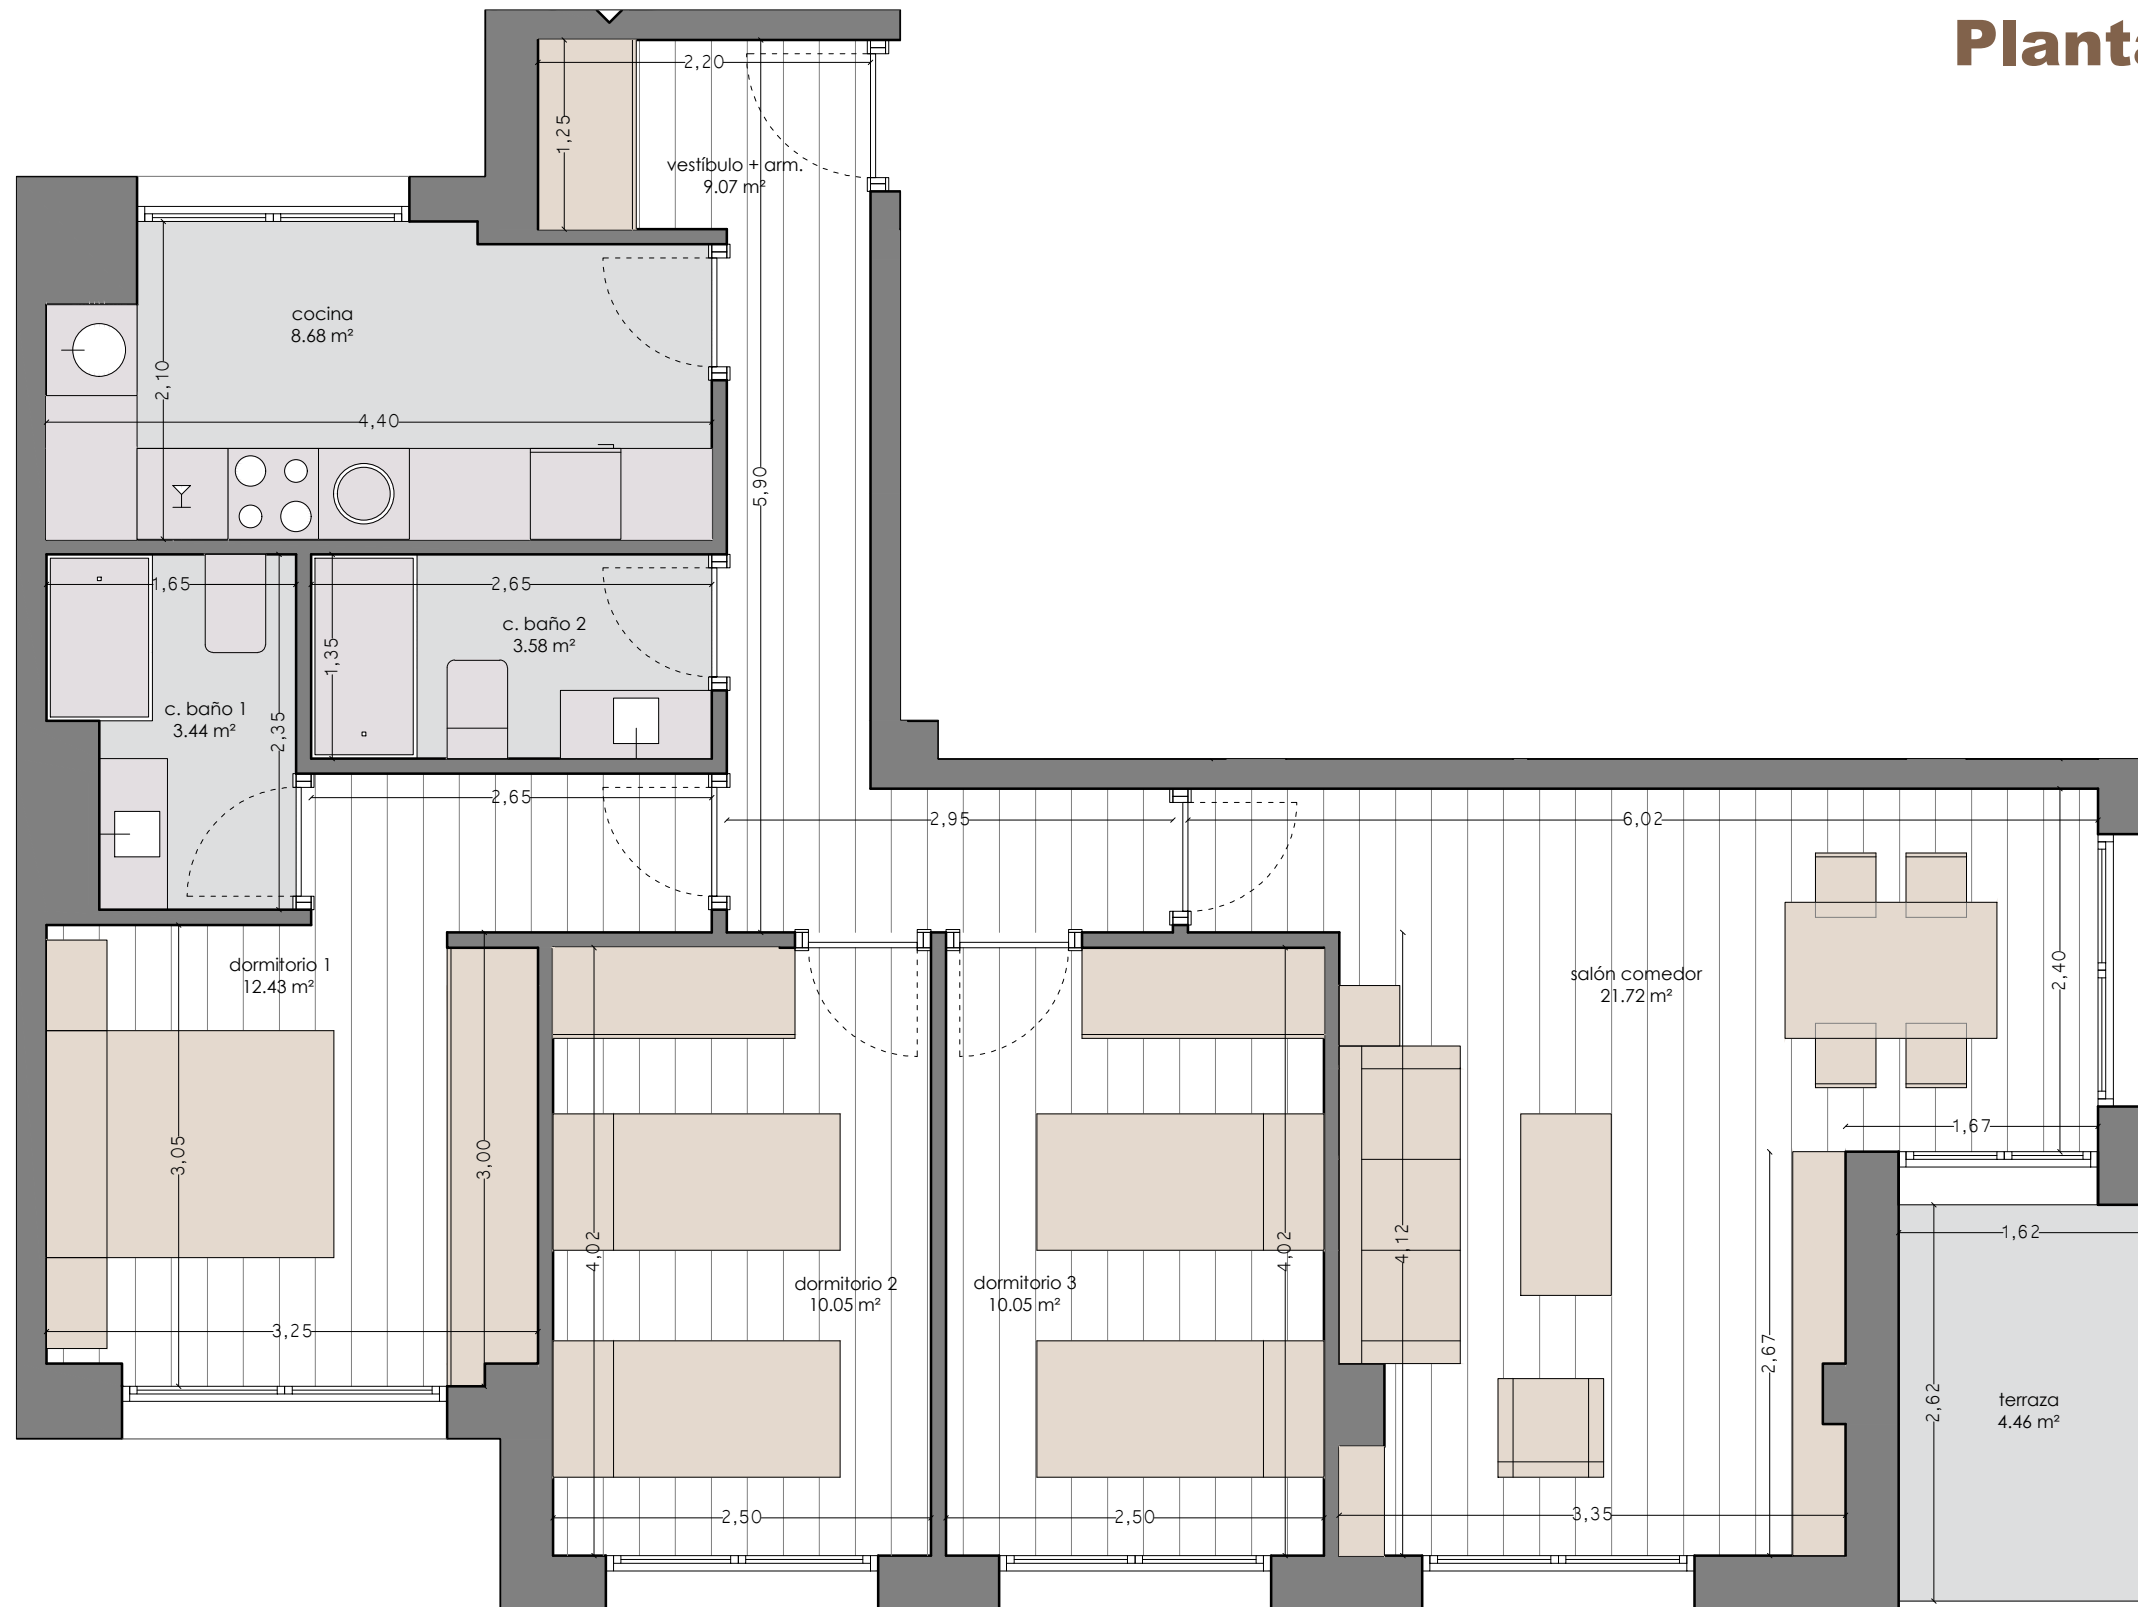

SUPERFICIE ÚTIL: 83,48 m²

superficie interior: **79,02 m²**

superficie terraza: **4,46 m²**

10 Viviendas, local, garajes y trasteros en calle Villadiego, esquina con calle Oxford (Burgos)

NOTA: Este documento no tiene carácter contractual. Los elementos reflejados podrán sufrir variaciones por necesidades técnicas durante la ejecución de la obra

GVARQ.com